


**TRABAJOS - LUNES, 9 DE AGOSTO**

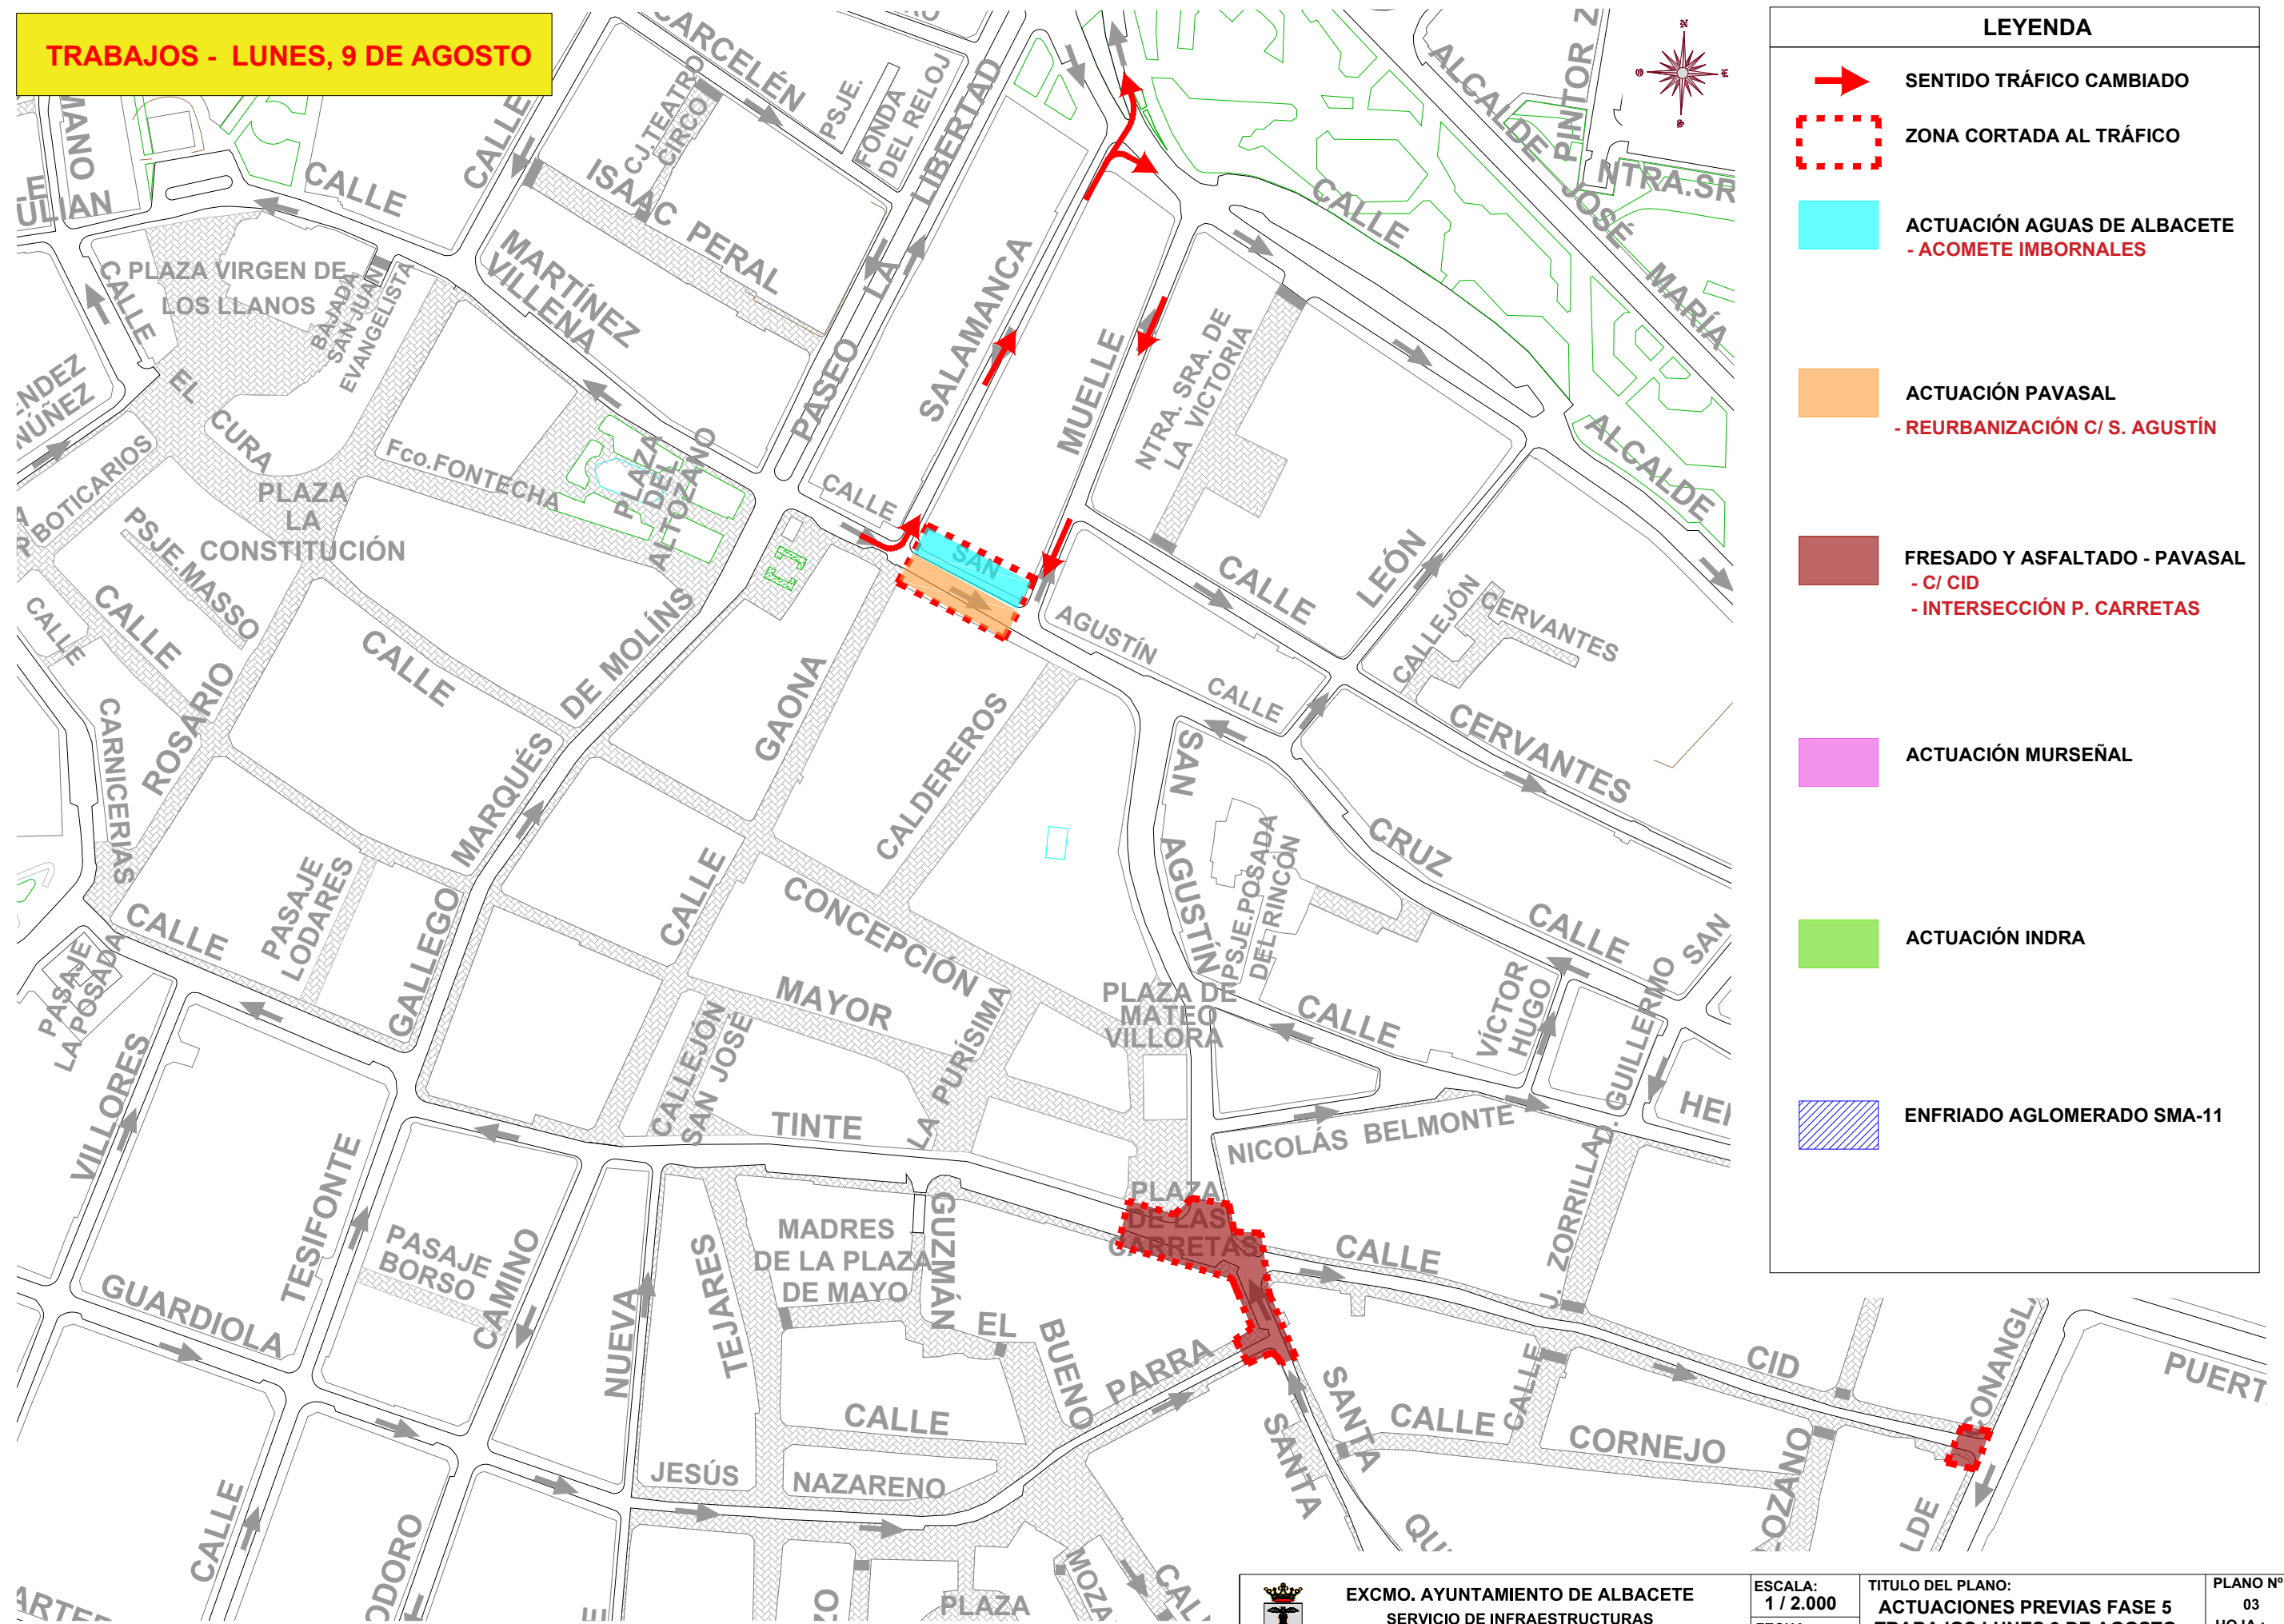

LEYENDA	
	SENTIDO TRÁFICO CAMBIADO
	ZONA CORTADA AL TRÁFICO
	ACTUACIÓN AGUAS DE ALBACETE - ACOMETE IMBORNALES
	ACTUACIÓN PAVASAL - REURBANIZACIÓN C/ S. AGUSTÍN
	FRESADO Y ASFALTADO - PAVASAL - C/ CID - INTERSECCIÓN P. CARRETAS
	ACTUACIÓN MURSEÑAL
	ACTUACIÓN INDRA
	ENFRIADO AGLOMERADO SMA-11




EXCMO. AYUNTAMIENTO DE ALBACETE  
SERVICIO DE INFRAESTRUCTURAS  
Y MOVILIDAD URBANA

ESCALA:  
1 / 2.000  
FECHA:  
AGOSTO - 2021

TITULO DEL PLANO:  
ACTUACIONES PREVIAS FASE 5  
TRABAJOS LUNES 9 DE AGOSTO

PLANO Nº:  
03  
HOJA :  
1


**TRABAJOS - MARTES, 10 DE AGOSTO**

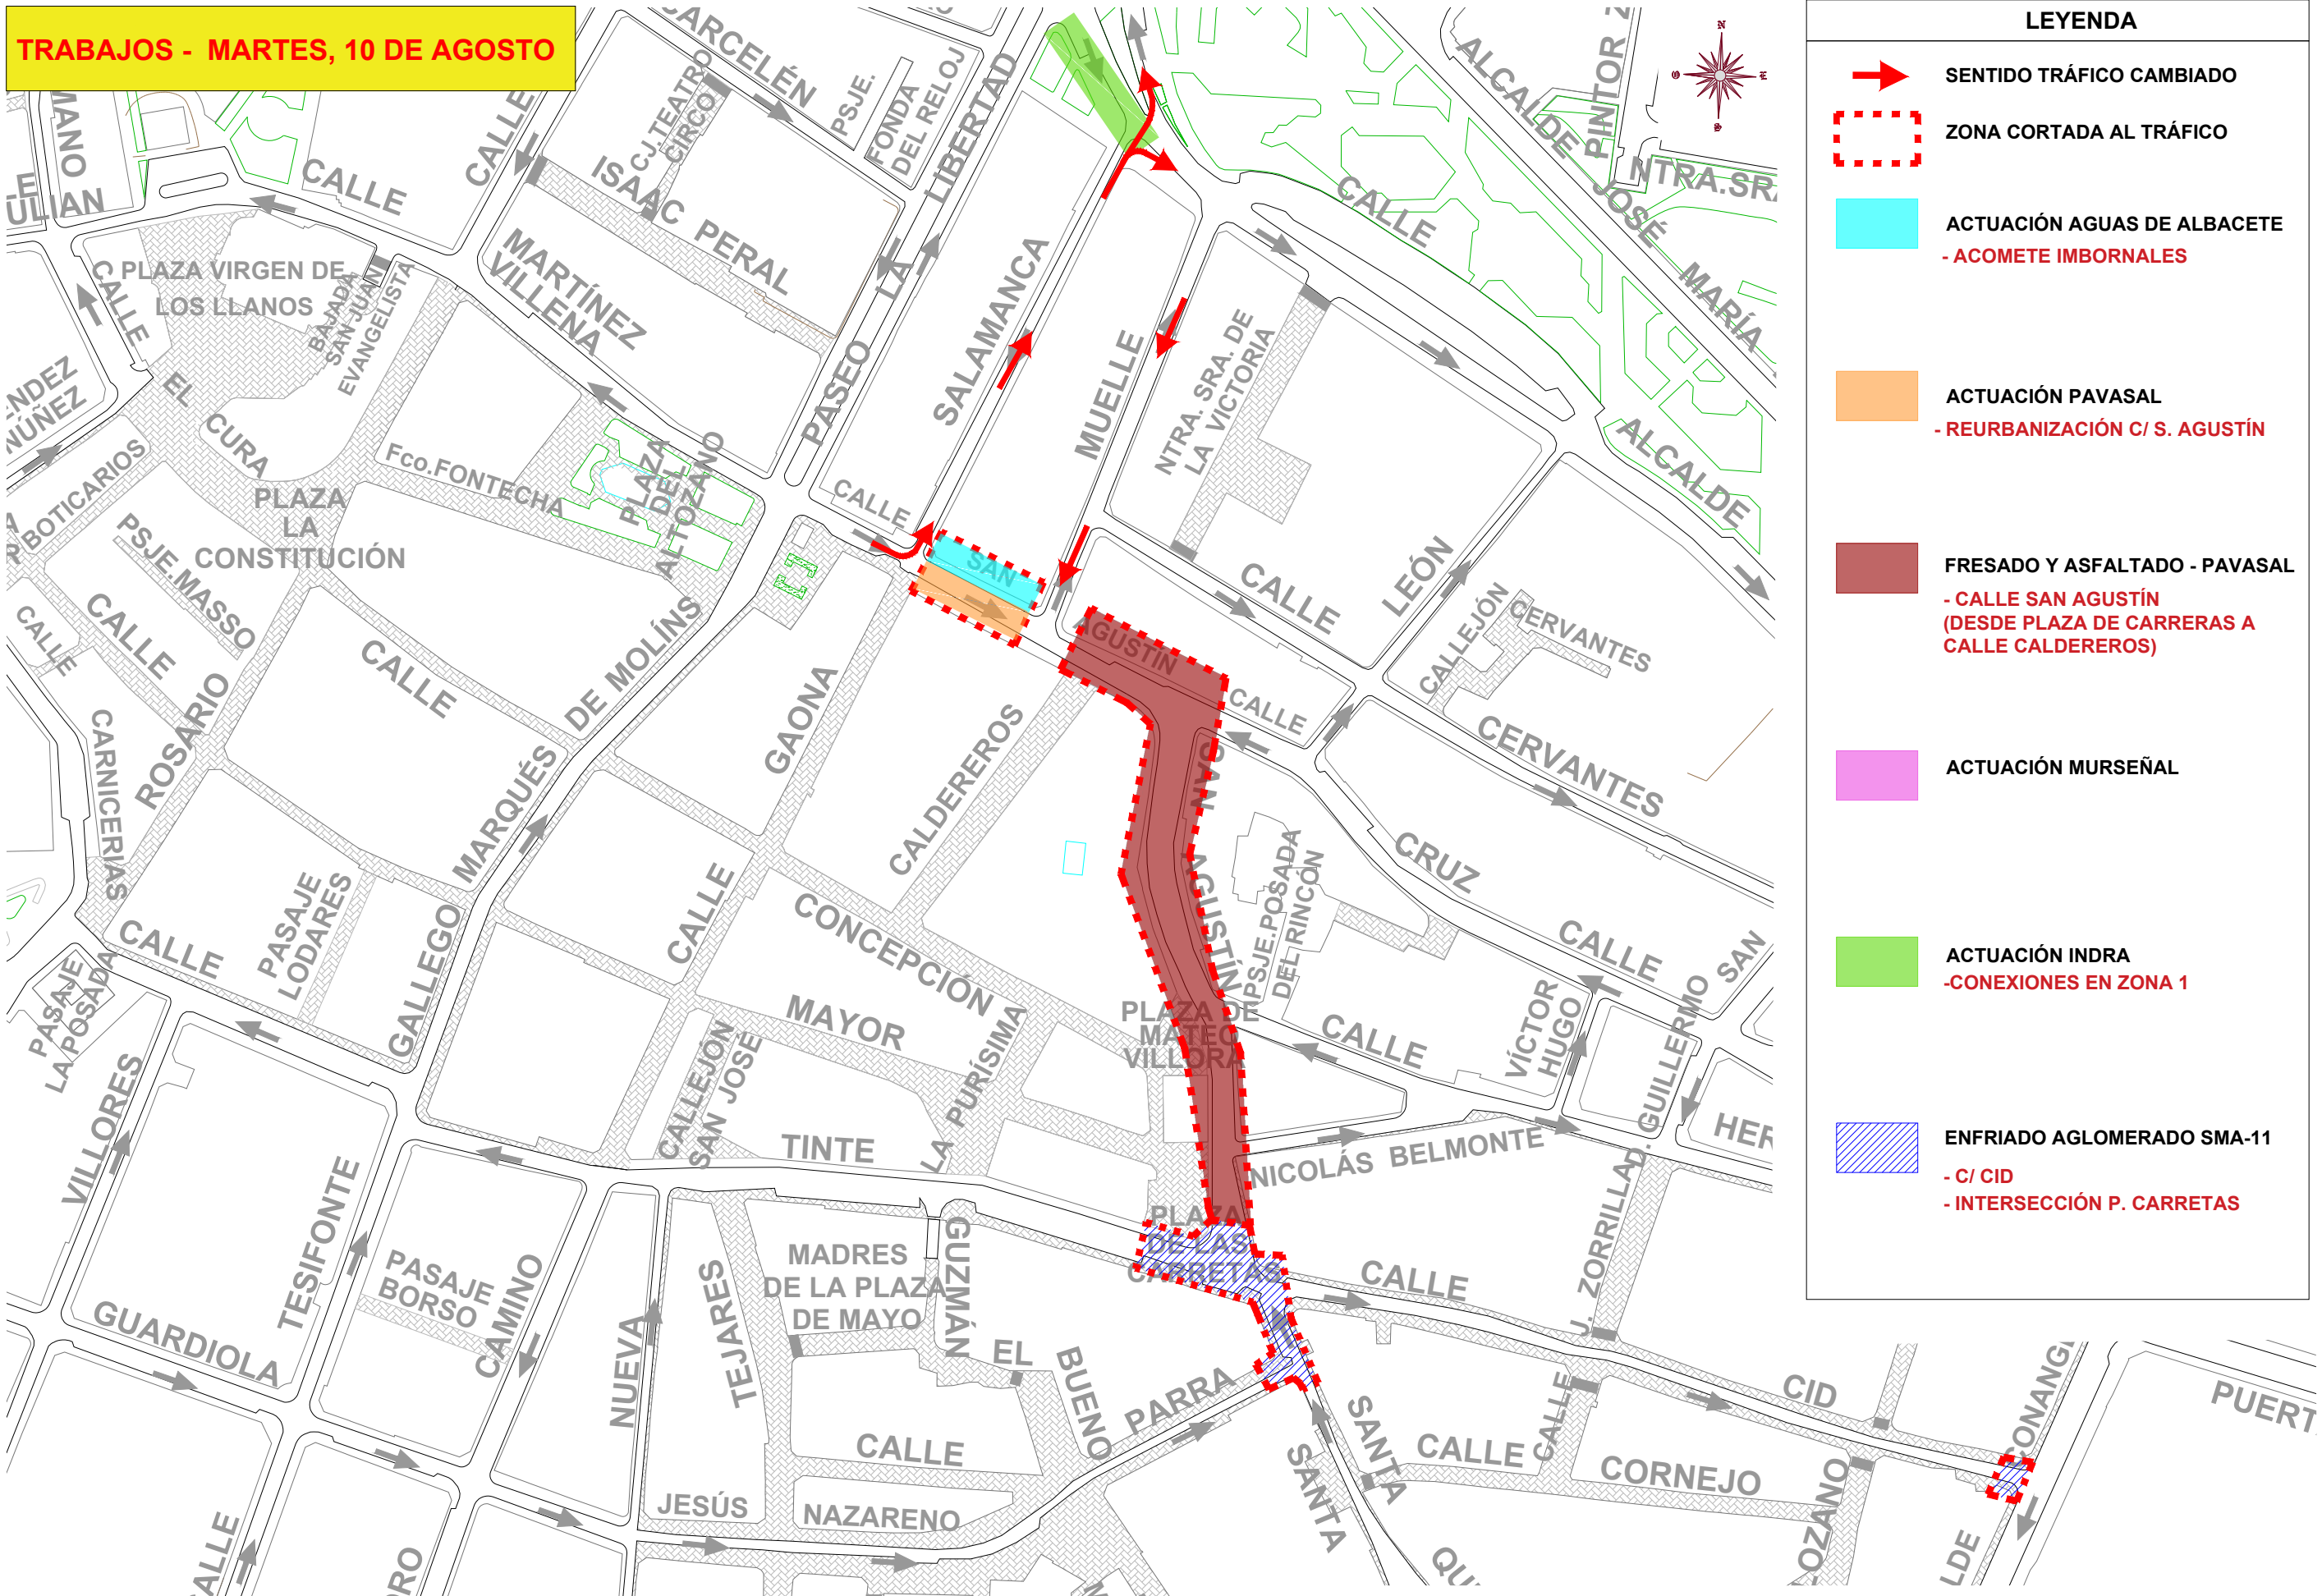

LEYENDA	
	SENTIDO TRÁFICO CAMBIADO
	ZONA CORTADA AL TRÁFICO
	ACTUACIÓN AGUAS DE ALBACETE - ACOMETE IMBORNALES
	ACTUACIÓN PAVASAL - REURBANIZACIÓN C/ S. AGUSTÍN
	FRESADO Y ASFALTADO - PAVASAL - CALLE SAN AGUSTÍN (DESDE PLAZA DE CARRERAS A CALLE CALDEREROS)
	ACTUACIÓN MURSEÑAL
	ACTUACIÓN INDRA - CONEXIONES EN ZONA 1
	ENFRIADO AGLOMERADO SMA-11 - C/ CID - INTERSECCIÓN P. CARRETAS



**TRABAJOS - JUEVES, 12 DE AGOSTO**

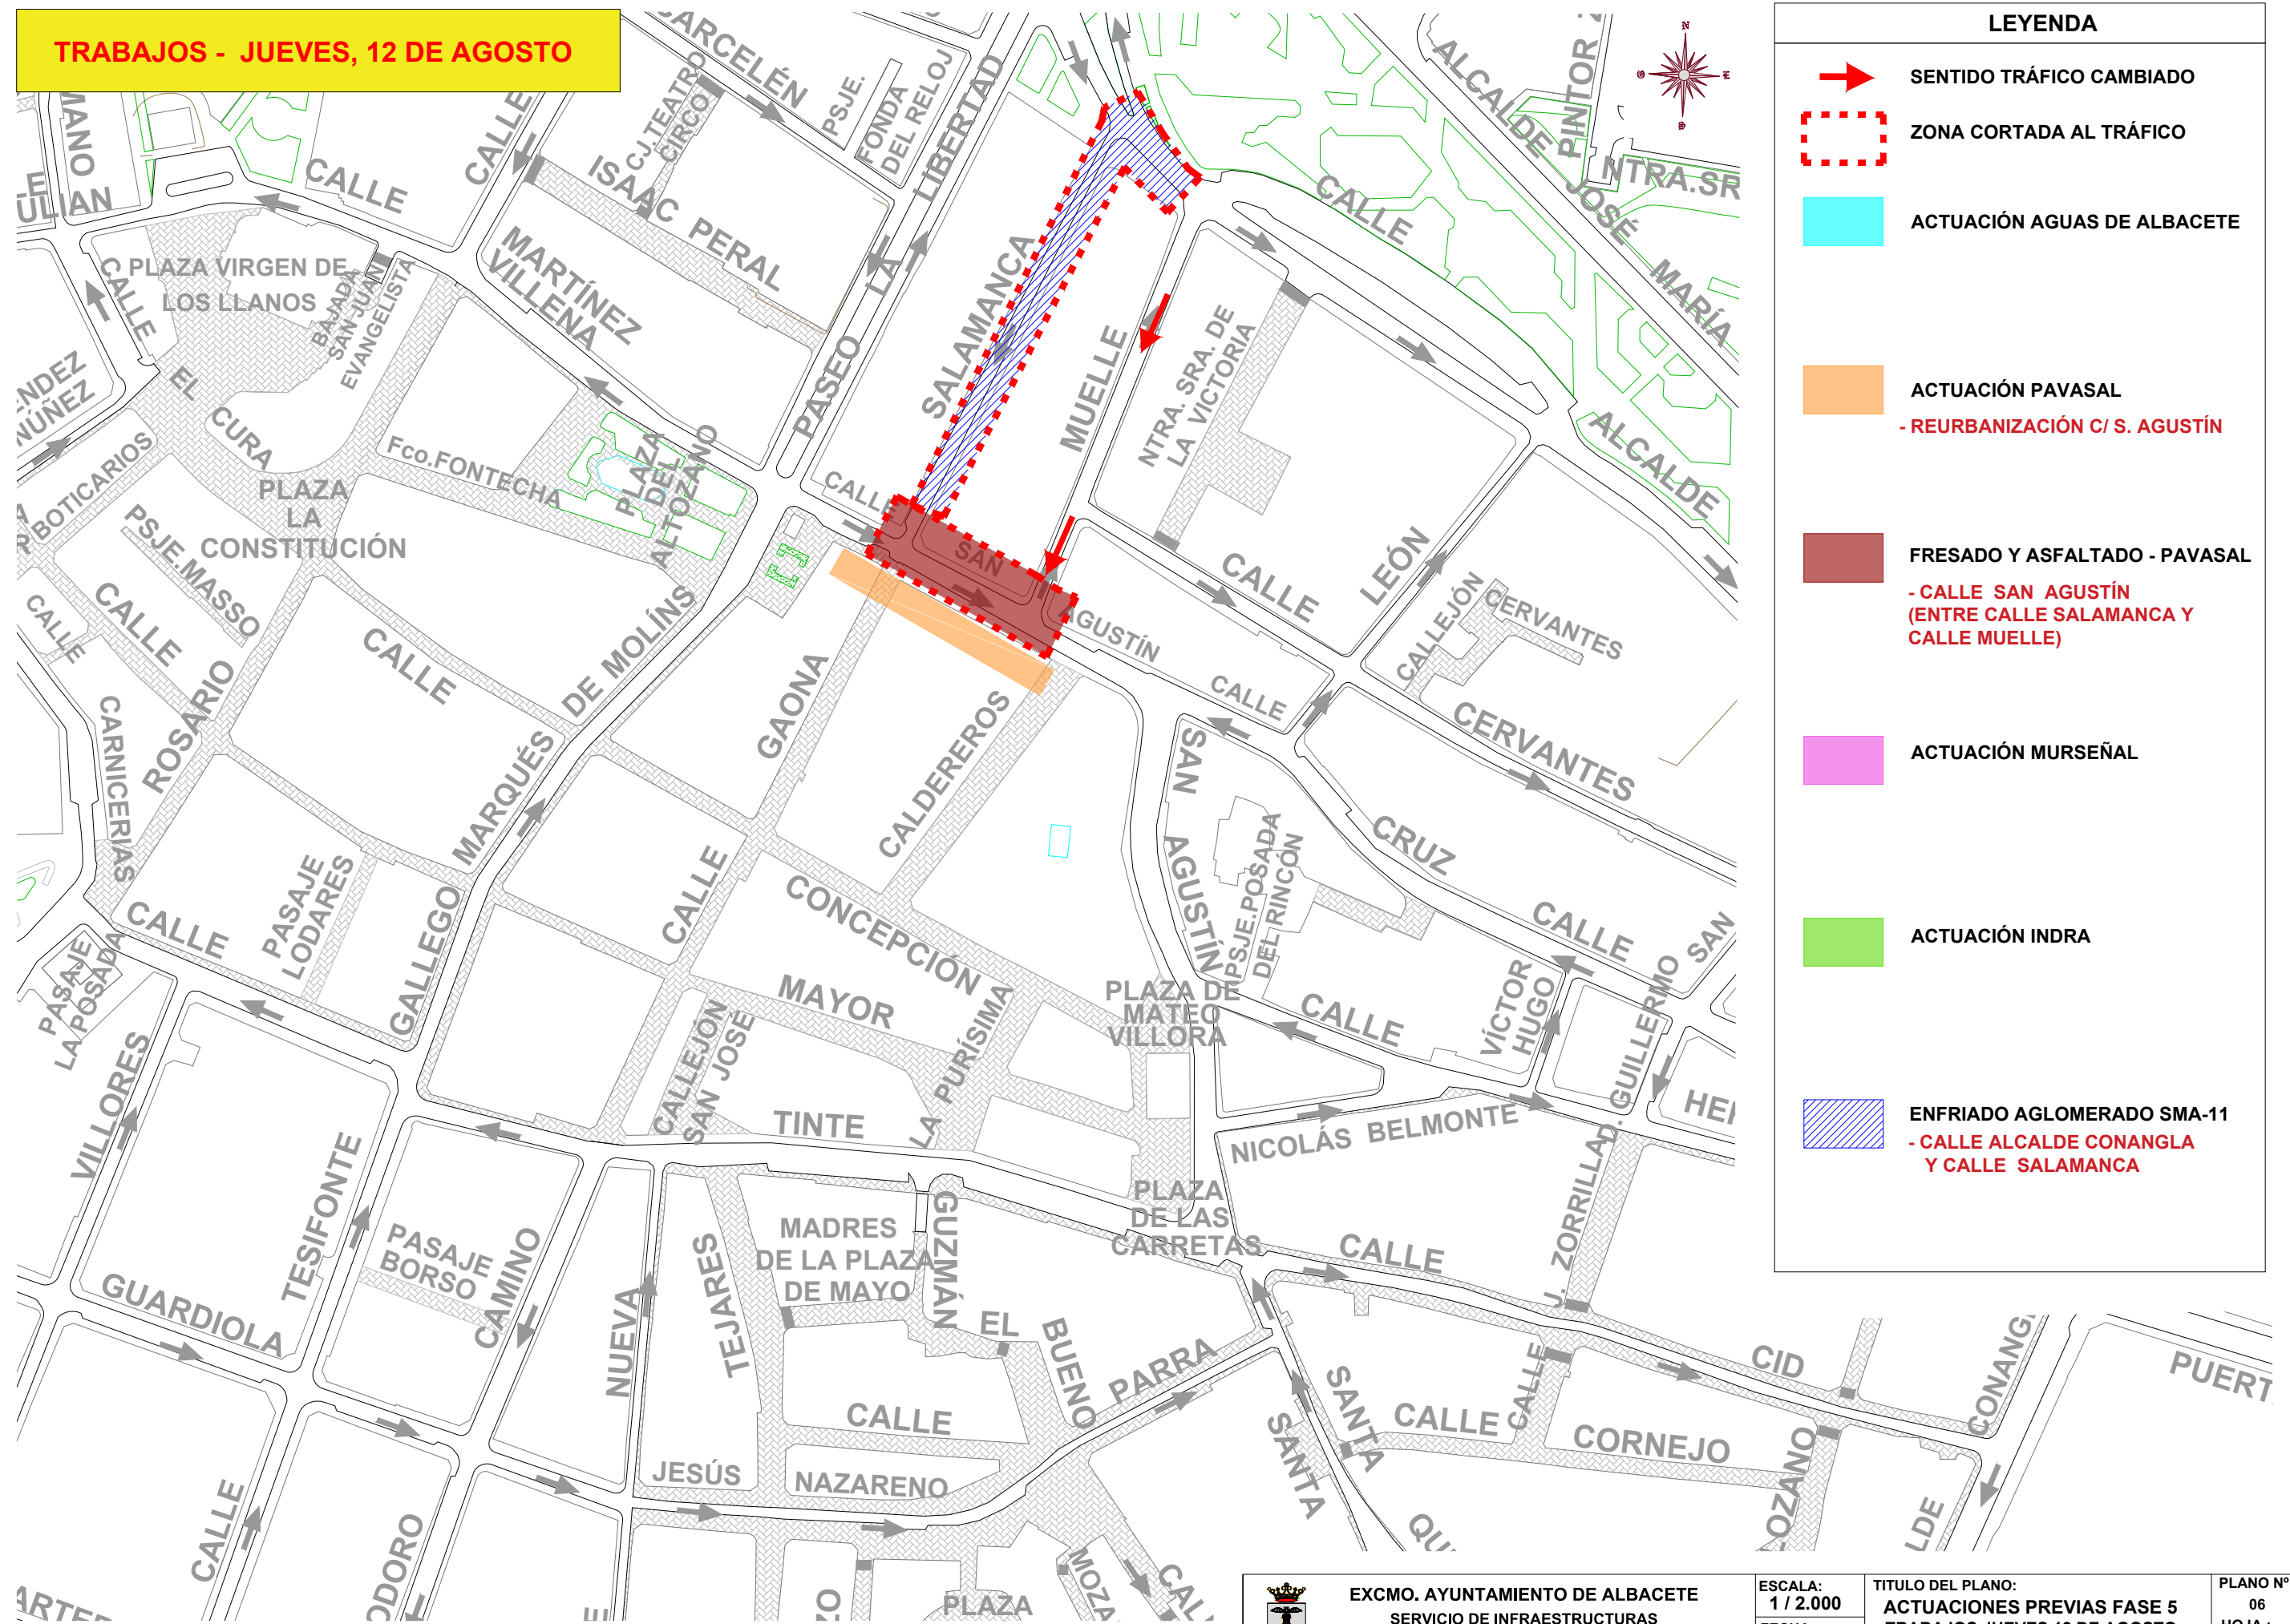

LEYENDA	
	SENTIDO TRÁFICO CAMBIADO
	ZONA CORTADA AL TRÁFICO
	ACTUACIÓN AGUAS DE ALBACETE
	ACTUACIÓN PAVASAL - REURBANIZACIÓN C/ S. AGUSTÍN
	FRESADO Y ASFALTADO - PAVASAL - CALLE SAN AGUSTÍN (ENTRE CALLE SALAMANCA Y CALLE MUELLE)
	ACTUACIÓN MURSEÑAL
	ACTUACIÓN INDRA
	ENFRIADO AGLOMERADO SMA-11 - CALLE ALCALDE CONANGLA Y CALLE SALAMANCA




EXCMO. AYUNTAMIENTO DE ALBACETE  
SERVICIO DE INFRAESTRUCTURAS  
Y MOVILIDAD URBANA

ESCALA:  
1 / 2.000  
FECHA:  
AGOSTO - 2.021

TITULO DEL PLANO:  
ACTUACIONES PREVIAS FASE 5  
TRABAJOS JUEVES 12 DE AGOSTO

PLANO Nº:  
06  
HOJA :  
1

**TRABAJOS - VIERNES, 13 DE AGOSTO**

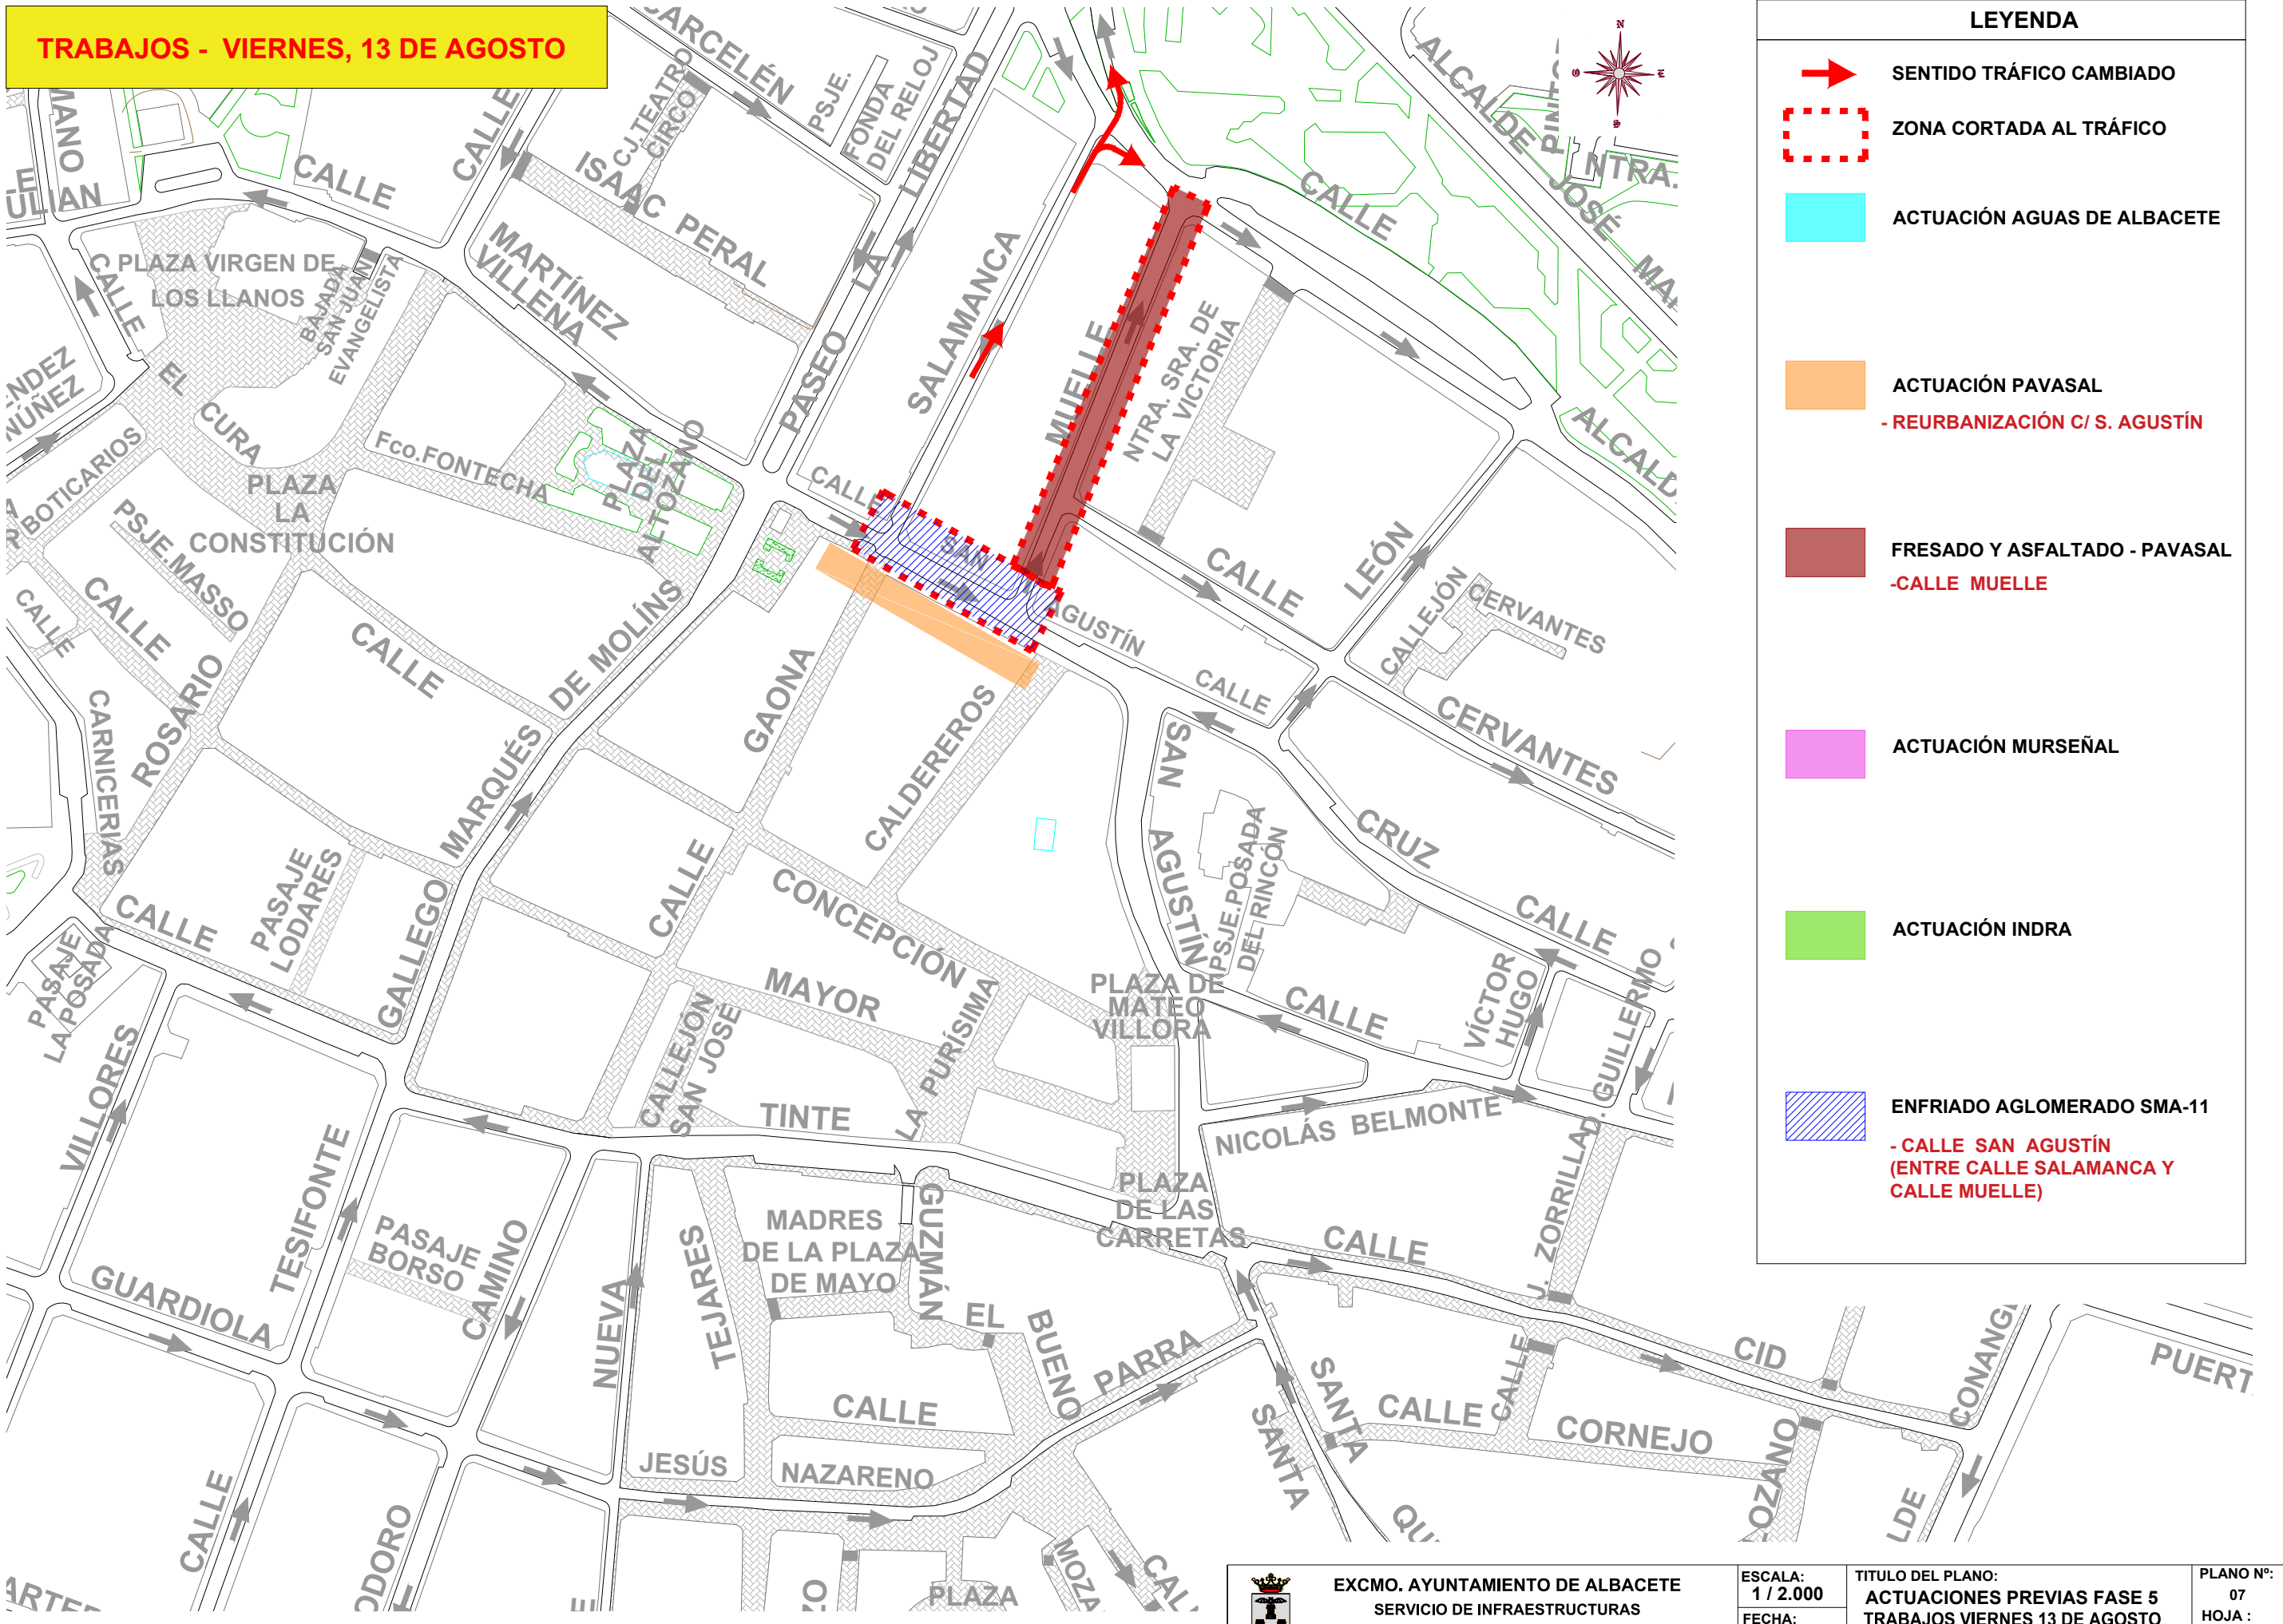

LEYENDA	
	SENTIDO TRÁFICO CAMBIADO
	ZONA CORTADA AL TRÁFICO
	ACTUACIÓN AGUAS DE ALBACETE
	ACTUACIÓN PAVASAL
	FRESADO Y ASFALTADO - PAVASAL
	ACTUACIÓN MURSEÑAL
	ACTUACIÓN INDRA
	ENFRIADO AGLOMERADO SMA-11
	- CALLE SAN AGUSTÍN (ENTRE CALLE SALAMANCA Y CALLE MUELLE)

